


Planilla de Coordenadas



Punto	X	Y
1	0.00	0.00
2	453.12	0.00
3	630.73	0.00
4	926.35	0.00
5	1113.35	0.00
6	1300.35	0.00
7	1362.26	0.00
8	1545.43	163.32
9	1533.92	267.65
10	1531.61	282.64
11	1532.69	370.06
12	1536.28	403.56
13	1552.26	552.58
14	1562.48	647.88
15	1587.13	761.44
16	1623.23	927.74
17	1654.49	1071.74
18	1672.94	1156.71
19	1670.52	1360.83
20	1664.79	1361.35
21	1311.70	1071.74
22	1250.62	1021.64
23	958.33	781.91
24	595.92	484.67
25	485.51	394.11
26	384.50	312.42
27	271.92	220.93
28	651.42	30.22
29	727.68	103.10
30	737.11	131.77
31	757.64	165.98
32	795.52	215.46
33	803.35	231.77
34	828.87	253.57
35	848.23	267.65
36	896.94	327.64
37	912.38	366.45
38	934.19	392.87
39	988.57	416.80
40	1040.46	460.15
41	1124.10	508.01
42	1152.14	514.98
43	1202.25	544.16
44	1234.12	543.89
45	1280.25	549.53
46	1335.59	610.80
47	1336.02	624.24
48	1303.48	684.65
49	1285.68	711.61
50	1269.72	729.73
51	1264.32	754.28
52	1288.19	761.44
53	1298.52	789.70
54	1295.55	824.29
55	1298.65	837.88
56	1316.40	871.34
57	1316.10	889.32
58	1299.76	914.90
59	1301.66	927.74
60	1302.94	950.50
61	1293.39	996.31
62	1283.51	1006.28
63	1327.90	601.67
64	1387.10	563.35
65	1414.41	552.58
66	1173.01	403.56
67	1144.75	267.65
68	1300.35	267.65
69	1113.35	267.65
70	926.35	267.65
71	533.79	433.71
72	1550.11	532.58
73	1414.41	532.58
74	1373.44	548.74
75	1314.33	585.55
76	716.42	583.50
77	906.52	351.72

CUADRO DE AREAS

1	5Há 2455m ²
2	5Há 0371m ²
3	5Há 0341m ²
4	5Há 1921m ²
5	5Há 0715m ²
6	5Há 0814m ²
7	5Há 0007m ²
8	5Há 0051m ²
9	5Há 0051m ²
10	5Há 1324m ²
11	5Há 0753m ²
12	5Há 0056m ²
13	5Há 0002m ²
14	5Há 0003m ²
15	5Há 0008m ²
16	5Há 0003m ²
17	15Há 5499m ²
18	5Há 0271m ²
TOTAL	= 101Há 4644m²

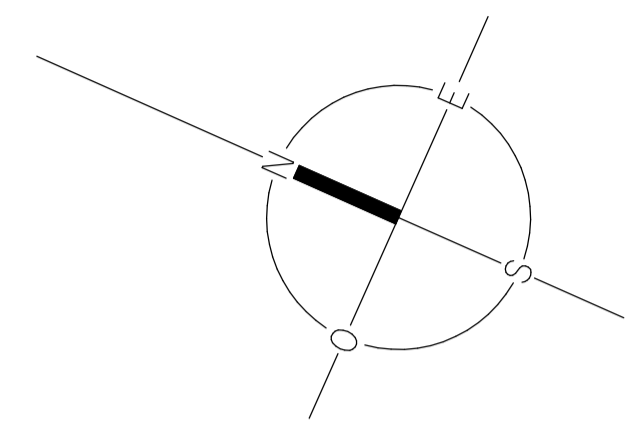

CROQUIS DE UBICACION

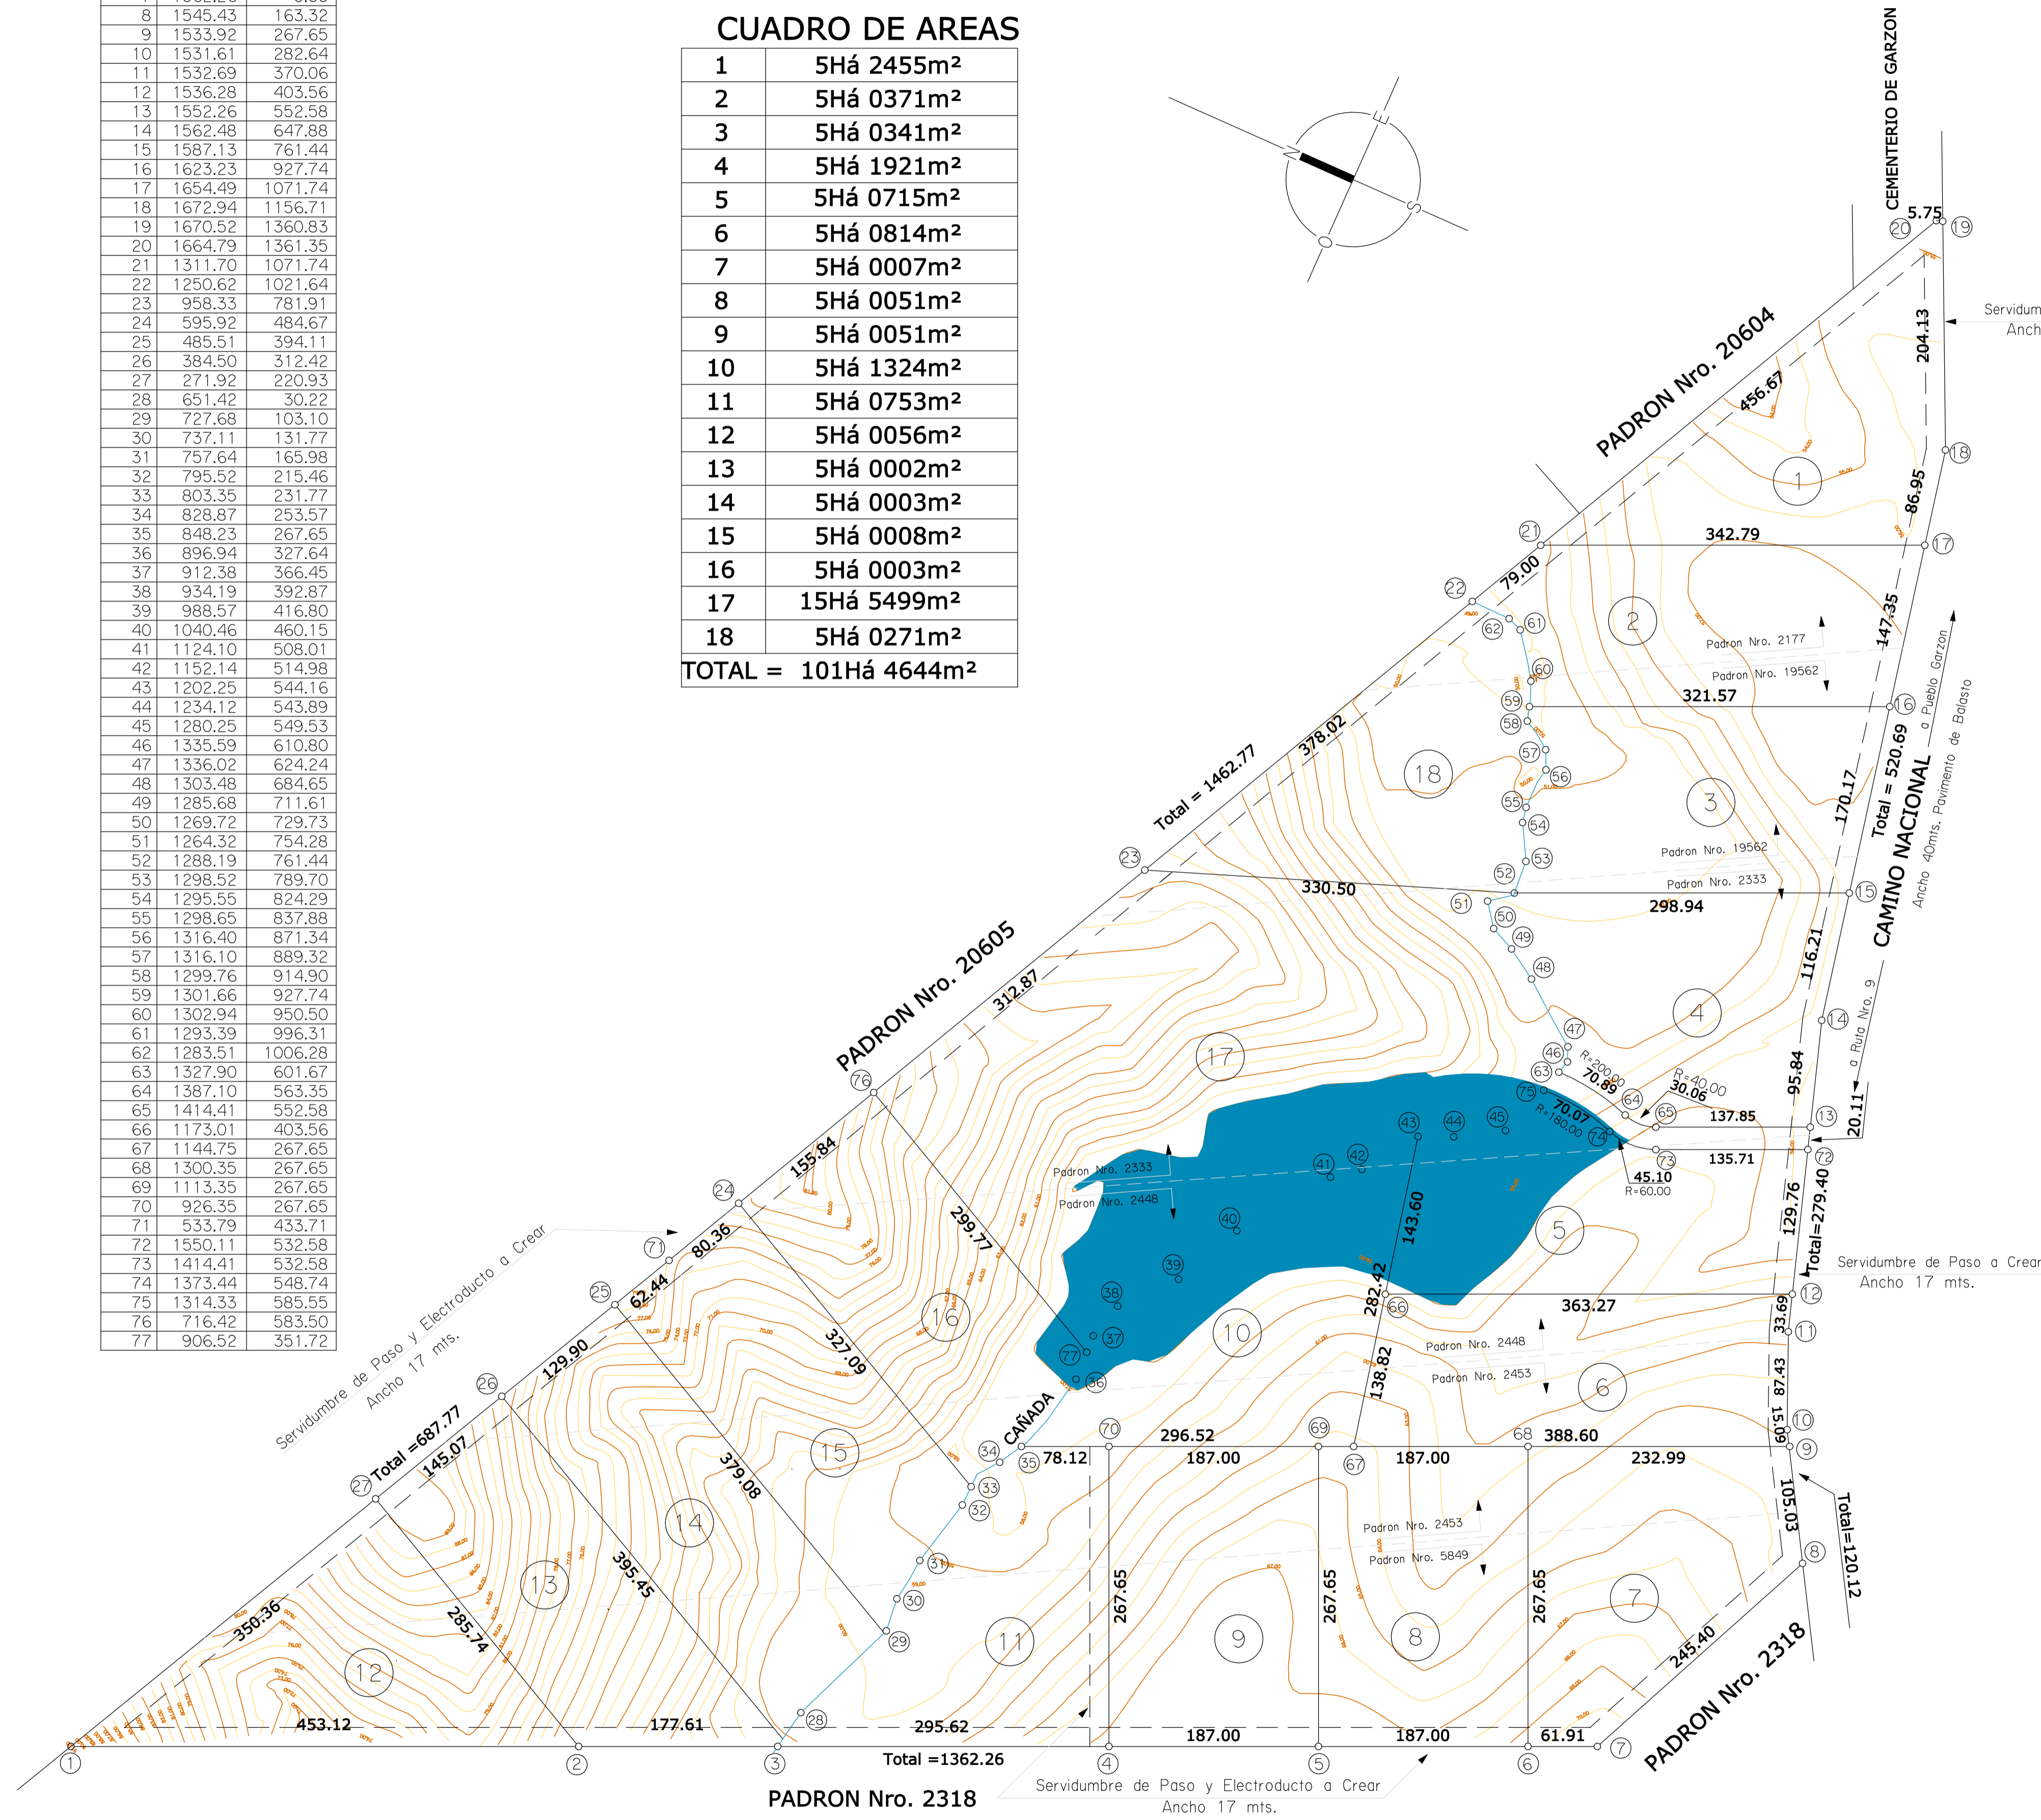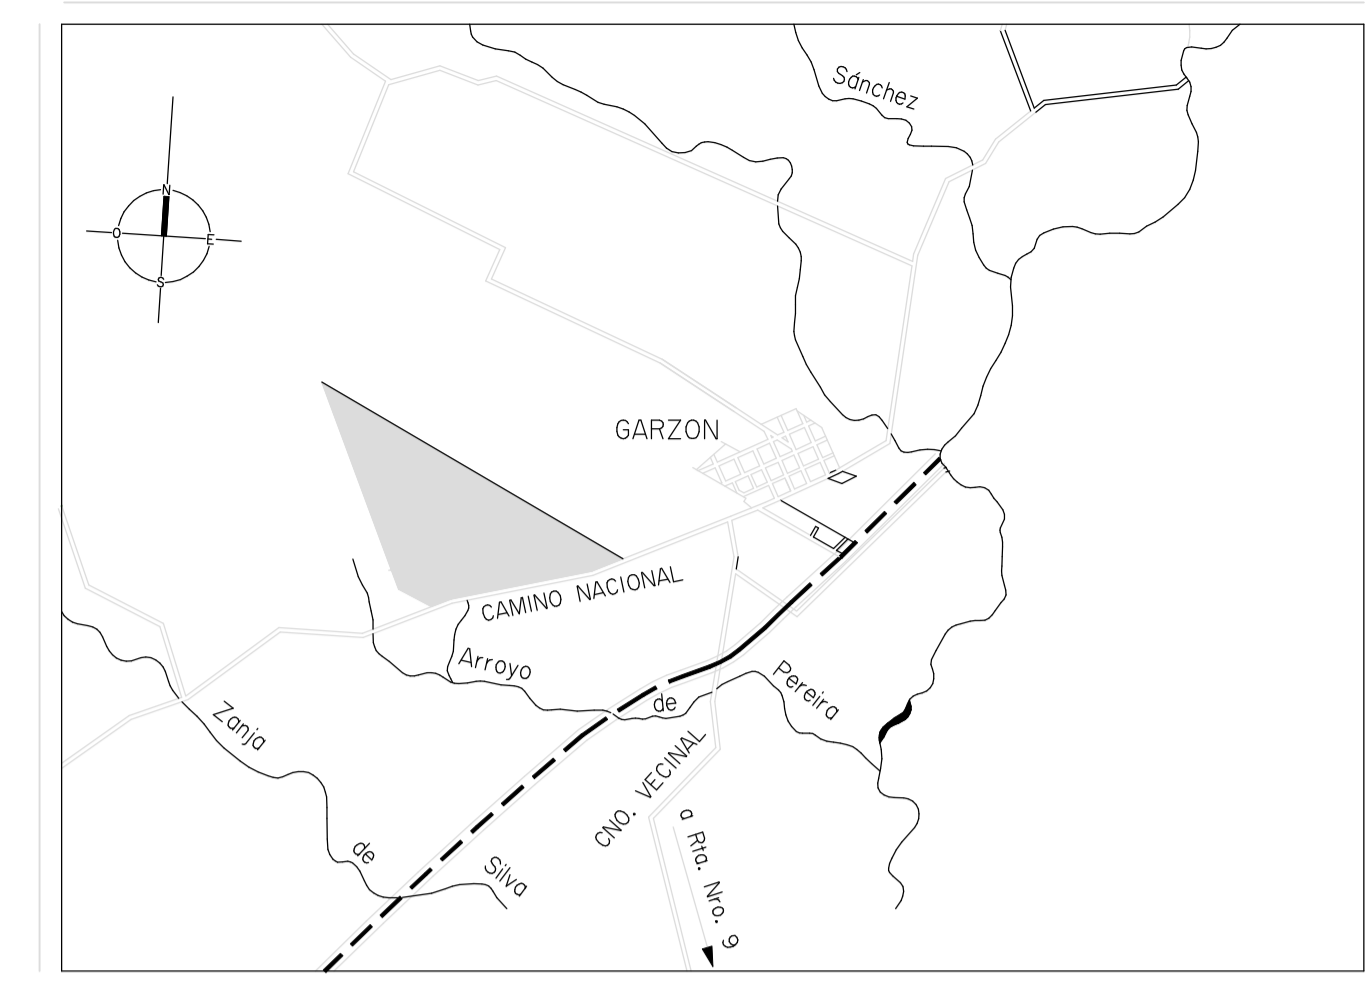

PLANO DE MENSURA		ESCALA = 1:5000
FRACCIONAMIENTO		MALDONADO, FEBRERO DE 2016.-
PADRONES Nros. 2177, 2333, 2448, 2453, 5849 Y 19562	DEPARTAMENTO MALDONADO	
SECCION CATASTRAL	7ma.	
LAMINA CATASTRAL	E28B - B4	CARLOS RODRIGUEZ QUEIROLO INGENIERO AGRIMENSOR REGISTRO 779.-

TOTAL AREA SEGUN MENSURA = 101 Há 4644m²
TOTAL AREA SEGUN TITULO = 100 Há 5773m²

PROPIETARIO:
GIRDELLS.A.-

POR PODER

ANTECEDENTES GRAFICOS:
 Padrones 5849, 2453, 2448 y 2333 corresponde a las fracciones 1, 2, 3 y 4 del plano de Mensura del Agrimensor Odizzio Revilla, registrado en la Direccion Nacional de Catastro, el 12/05/1943, con el Nro. 64.-
 Padrones 2177 y 19562 corresponde con las fracciones 2 y 3 del plano de Mensura del Agrimensor Washington Pereira de Leon, registrado en la Direccion Nacional de Catastro, el 26/03/1974, con el Nro. 6621.-

ANTECEDENTE DOMINIAL
 Compraventa autorizada por el escribano Anibal Nieves el 17/08/2011, inscrita con el Nro. 13284 el 29/08/2011.-

- NOTAS:
- 1) Las acotaciones lineales estan expresadas en mts. y cmts.
 - 2) La mensura se realizo a los alambrados posesorios existentes.-
 - 3) Sobre Camino Nacional existe un retiro para edificacion de 15 mts.
 - 4) Sobre cañada se midio hasta el eje del cauce.-

DIRECCION NACIONAL DE CATASTRO
 OFICINA DELEGADA DE MALDONADO
 COTEJO Y REGISTRO DE PLANOS

Cotejado, sin observaciones y cumplidas las disposiciones vigentes.
 se inscribe con el Nro. _____
 Se fijaron timbres de la caja de Jubilaciones y Pensiones de profesionales Universitarios por \$ _____
 Maldonado, _____ de _____

Tecnico _____ Jefe del Registro _____

SELLO M.G.A.P.-

